

RA

Loma-asuntojen korttelialue.

M

Maa- ja metsätalousalue.

W

Vesialue.

3 m kaava-alueen rajan ulkopuolella oleva viiva.

Korttelin, korttelinosan ja alueen raja.

Osa-alueen raja.

Ohjeellinen alueen tai osa-alueen raja.

Ohjeellinen rakennuspaikan raja.

8

Korttelin numero.

2

Ohjeellisen rakennuspaikan numero.

Ohjeellinen tie, jonka rakentaminen, hoito ja ylläpito on kiinteistönomistajien vastuulla.

(m) ---

Ohjeellinen muuntamo ja sähkölinjaa varten varattu alue. Muuntamoiden ja sähkölinjojen tarkempi sijainti ratkaistaan niiden suunnittelun yhteydessä.

(luo)

Luonnon monimuotoisuuden kannalta erityisen tärkeä alue. Aluetta ei saa muuttaa niin, että sen luonnotila tai ominaispiirteet vaarantuvat.

(sm-1)

Alueen osa, jolla sijaitsee muinaismuistolailalla rauhoitettu kiinteä muinaisjäännös. Alueella on vanha hautapaikka, rajamerkki tai tervehäuta. Alueen kaivaminen, peittäminen, muuttaminen ja muu niihin kajoaminen on kielletty. Aluetta koskevista toimenpiteistä ja suunnitelmista on kuultava Kainuun Museota. Numero viittaa kaavaselostuksessa olevaan luetteloon.

(s-1)

Suojeltava alueen osa. Alueella on vanha asuinpaikka. Siihen liittyvät rakenteet on pyrittävä säilyttämään kuitenkin siten, ettei niistä aiheudu vaaraa ihmisille tai eläimille. Em. huomioiden on uudisrakentaminen mahdollista. Numero viittaa kaavaselostuksessa olevaan luetteloon.

RISTIJÄRVEN KUNTA

ISO TUOMAANJÄRVEN RANTA-ASEMAKAAVA
1:2000, KARTTAOSA 1/4RANTA-ASEMAKAAVA KOSKEE PÄTSIN 697-401-90-2, TYHJÄLÄN
697-401-103-0, HÄYRYSEN 697-401-103-1, SAUNANIEMEN
697-401-107-0, TUOMAALAN 697-401-119-0, LISÄALUEEN
697-401-162-0, ROUVEIKON 697-401-199-4 JA SALORANNAN
697-401-199-9 KIINTEISTÖJÄ.RANTA-ASEMAKAAVALLA MUODOSTUVAT KORTTELIT 1-11 JA 13-15 SEKÄ
NIIHIN LIITTYVÄT VESI- SEKÄ MAA- JA METSÄTALOUSALUEET

KUUSAMOSSA, 18.5.2022(luonnos), 20.3.2023(ehdotus)



KIMMO MUSTONEN

KK


KIMMOKAAVA

KIMMO MUSTONEN DI YKS 124
KITKANTIE 34 F 40, 93600 KUUSAMO
0400 703 521
kimmo.mustonen@kimmokaava.fi
www.kimmokaava.fiKAAVAN VALMISTELUAINEISTO NÄHTÄVILLÄ MRA 30 § MUKAISESTI
3.10.-4.11.2022.

KAAVAEHDOTUS NÄHTÄVILLÄ MRA 27 § MUKAISESTI 2.5.-3.6.2023.

TÄMÄ RANTA-ASEMAKAAVAKARTTA SELOSTUKSINEEN ON RISTIJÄRVEN
KUNNANVALTUUSTON PÄÄTÖKSEN ... 202 ... § ... MUKAINEN

TODISTAA

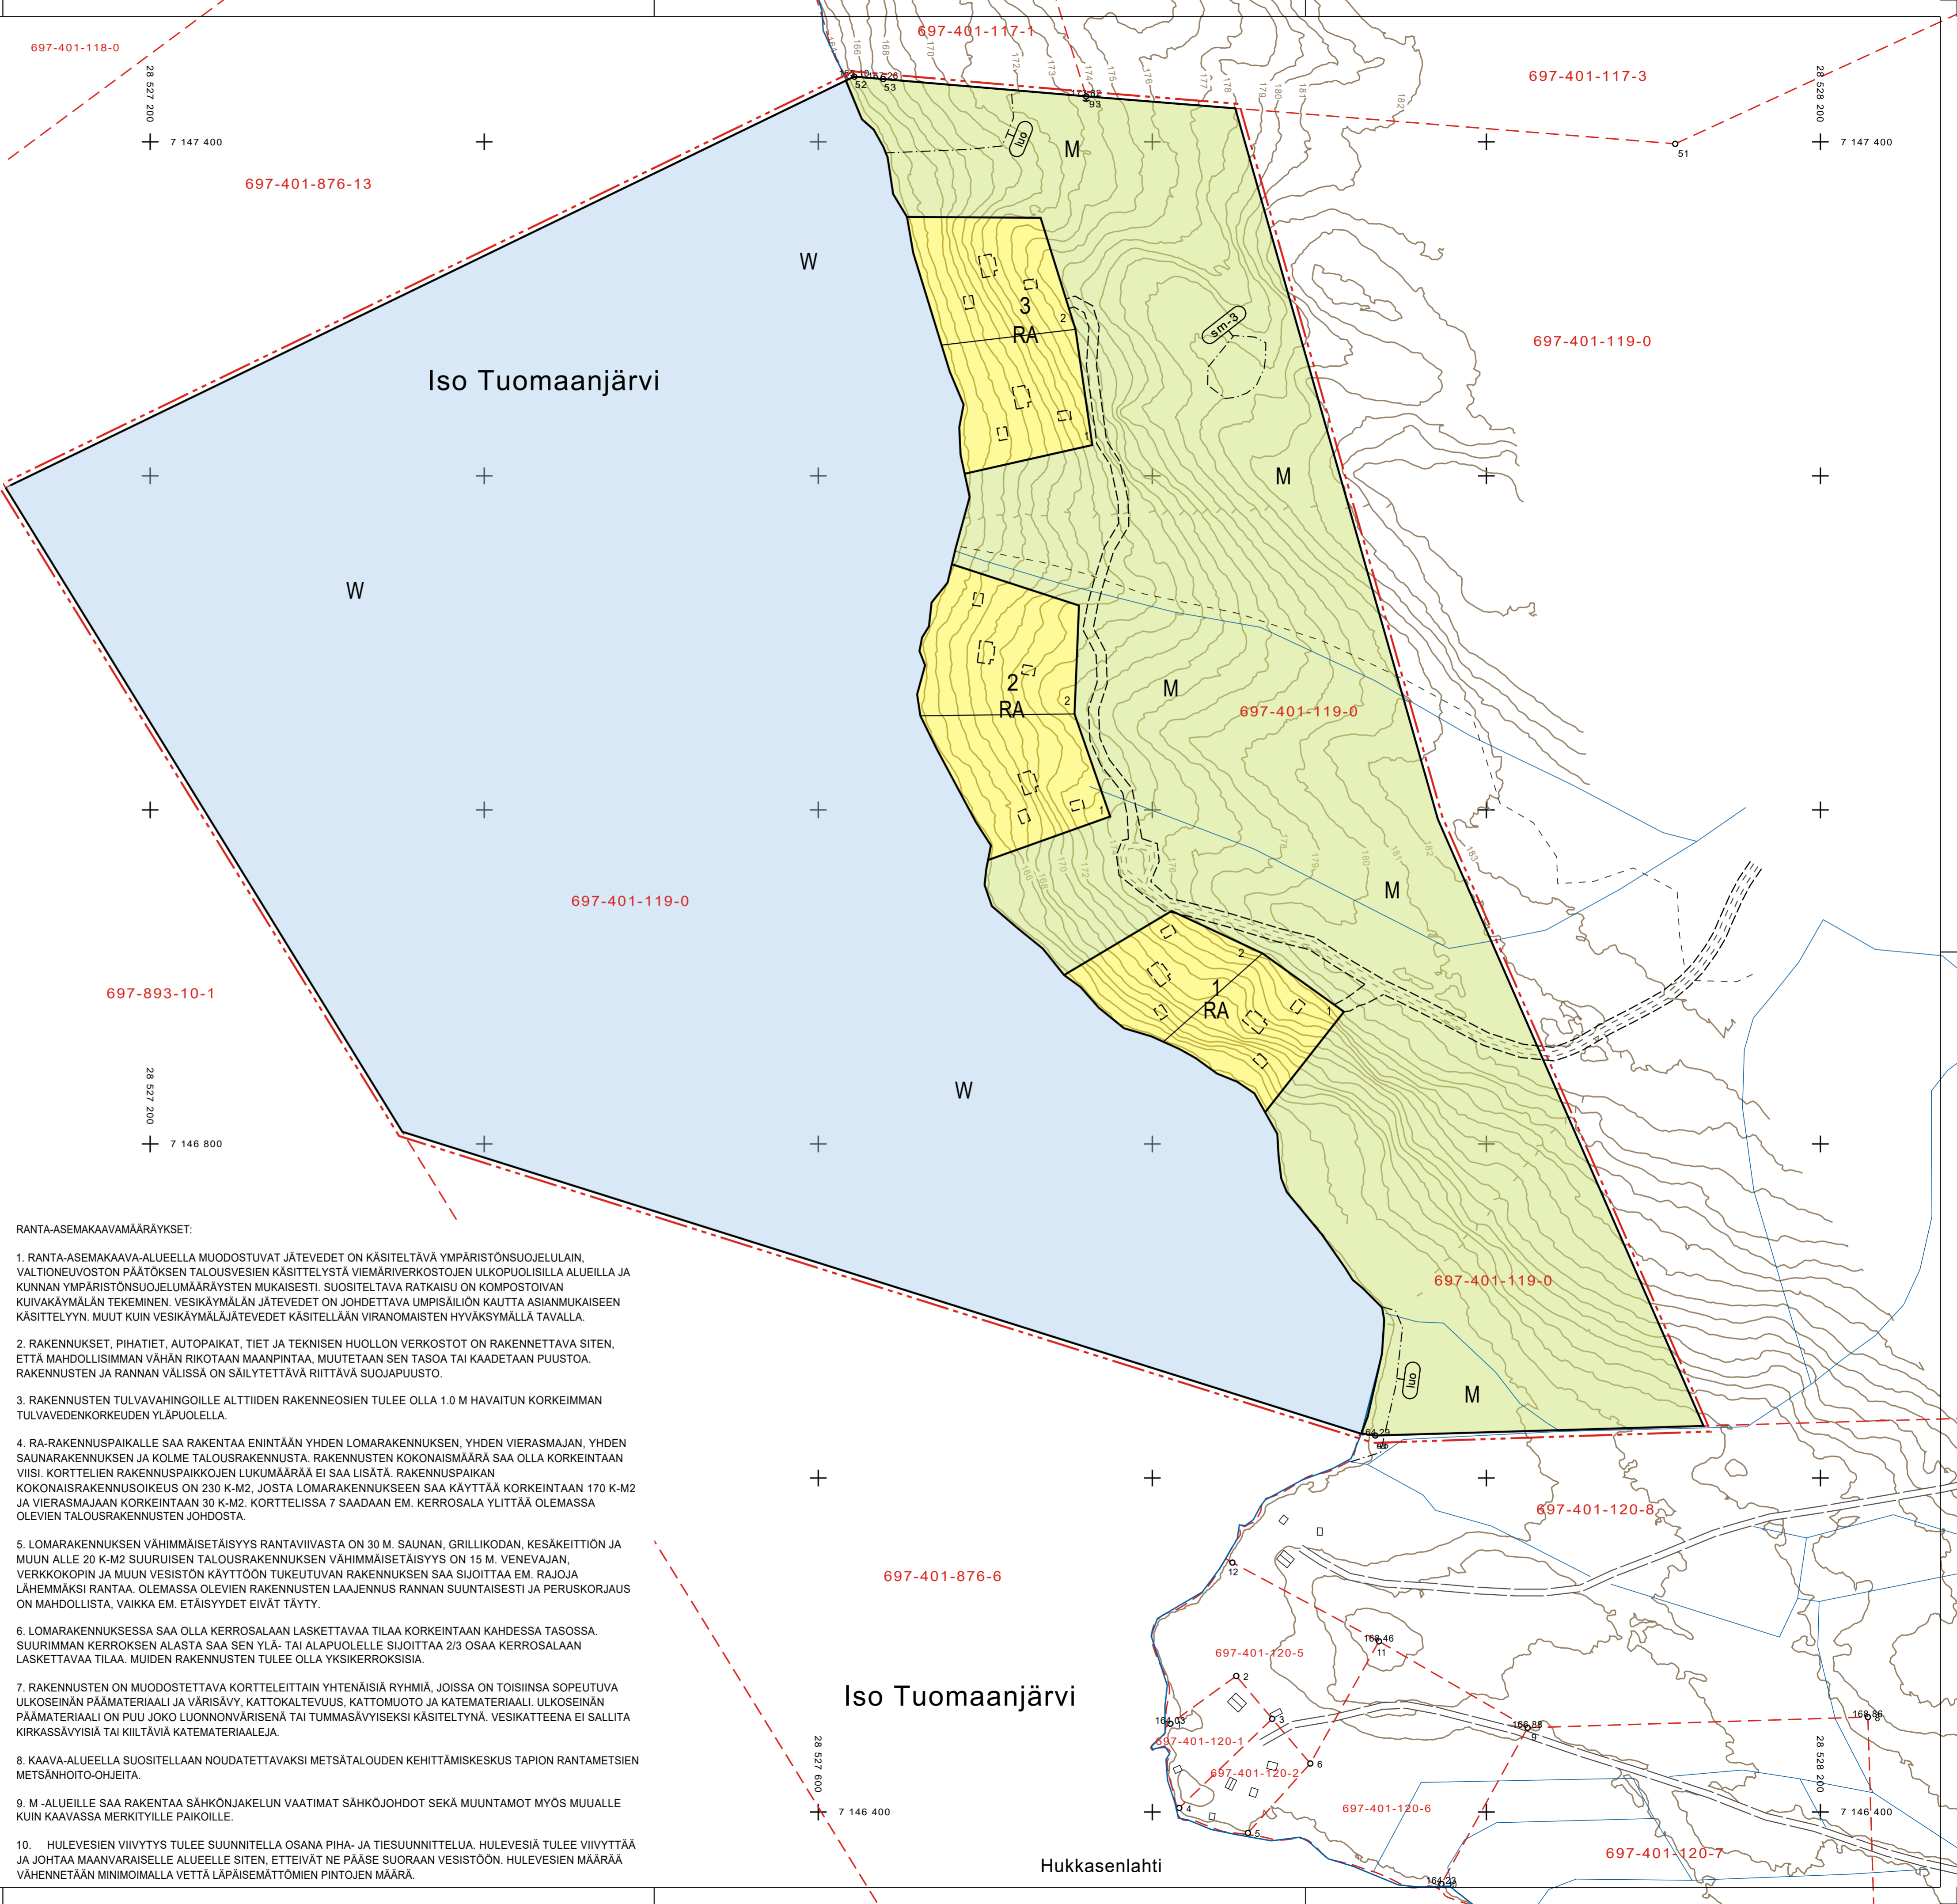

RANTA-ASEMAKAAVAMÄÄRÄYKSET:

- RANTA-ASEMAKAAVA-ALUEELLA MUODOSTUVAT JÄTEVEDET ON KÄSITELTÄVÄ YMPÄRISTÖNSUOJELULAIN, VALTIONEUVOSTON PÄÄTÖKSEN TALOUSVESIEN KÄSITTELYSTÄ VIEMÄRIVERKOSTOJEN ULKOPUOLISILLA ALUEILLA JA KUNNAN YMPÄRISTÖNSUOJELUMÄÄRÄYSTEN MUKAISESTI. SUOSITELTAVA RATKAISU ON KOMPOSTOIVAN KUIVAKÄYMÄLÄN TEKEMINEN. VESIKÄYMÄLÄN JÄTEVEDET ON JOHDETTAVA UMPISÄILIÖN KAUTTA ASIANMUKAISEEN KÄSITTELYYN. MUUT KUIN VESIKÄYMÄLÄJÄTEVEDET KÄSITELLÄÄN VIRANOMAISTEN HYVÄKSYMÄLLÄ TAVALLA.
- RAKENNUKSET, PIHATIET, AUTOPAIKAT, TIET JA TEKNISEN HUOLLON VERKOSTOT ON RAKENNETTAVA SITEN, ETTÄ MAHDOLLISIMMAN VÄHÄN RIKOTAN MAANPINTAA. MUUTETAAN SEN TASOA TAI KAADETAAN PUUSTOA. RAKENNUSTEN JA RANNAN VÄLISSÄ ON SÄILYTETTÄVÄ RIITTÄVÄ SUOJAPUUSTO.
- RAKENNUSTEN TULVAVAHINGOILLE ALTTIIDEN RAKENNEOSIEN TULEE OLLA 1.0 M HAVAITUN KORKEIMMAN TULVAVEDENKORKEUDEN YLÄPUOLELLA.
- RA-RAKENNUSPAIKALLE SAA RAKENTAA ENINTÄÄN YHDEN LOMARAKENNUKSEN, YHDEN VIERASMAJAN, YHDEN SAUNARAKENNUKSEN JA KOLME TALOUSRAKENNUSTA. RAKENNUSTEN KOKONAISMAÄRÄ SAA OLLA KORKEINTAAN VIISI. KORTTELIN RAKENNUSPAIKKOJEN LUKUMÄÄRÄÄ EI SAA LISÄTÄ. RAKENNUSPAIKAN KOKONAISRAKENNUSOIKEUS ON 230 K-M2, JOSTA LOMARAKENNUKSEEN SAA KÄYTTÄÄ KORKEINTAAN 170 K-M2 JA VIERASMAJAAN KORKEINTAAN 30 K-M2. KORTTELISSA 7 SAADAAN EM. KERROSALA YLIITTÄÄ OLEMASSA OLEVIEN TALOUSRAKENNUSTEN JOHDOSTA.
- LOMARAKENNUKSEN VÄHIMMÄISETÄISYYS RANTAVIIVASTA ON 30 M. SAUNAN, GRILLIKODAN, KESÄKEITTIÖN JA MUUN ALLE 20 K-M2 SUURUISEN TALOUSRAKENNUKSEN VÄHIMMÄISETÄISYYS ON 15 M. VENEVAJAN, VERKKOKOPIIN JA MUUN VESISTÖN KÄYTTÖÖN TUKEUTUVAN RAKENNUKSEN SAA SIIJOITTAA EM. RAJOJA LÄHEMMÄKSI RANTAA, OLEMASSA OLEVIEN RAKENNUSTEN LAAJENNUS RANNAN SUUNTAISESTI JA PERUSKORJAUS ON MAHDOLLISTA, VAIKKA EM. ETÄISYYDET EIVÄT TÄYTY.
- LOMARAKENNUKSESSA SAA OLLA KERROSALAAN LASKETTAVAA TILAA KORKEINTAAN KAHESSA TASOSSA. SUURIMMAN KERROKSEN ALASTA SAA SEN YLÄ- TAI ALAPUOLELLE SIIJOITTAA 2/3 OSAA KERROSALAAN LASKETTAVAA TILAA. MUIDEN RAKENNUSTEN TULEE OLLA YKSIKERROKSISIA.
- RAKENNUSTEN ON MUODOSTETTAVA KORTTEILEITTAIN YHTENÄISIÄ RYHMIÄ, JOISSA ON TOISIINSA SOPEUTUVA ULKOSEINÄN PÄÄMATERIAALI JA VÄRISÄVY, KATTOKALTEVUUS, KATTOMUOTO JA KATEMATERIAALI. ULKOSEINÄN PÄÄMATERIAALI ON PUU, JOKO LUONNONVÄRISENÄ TAI TUMMASÄVYISEKSI KÄSITELTYNÄ. VESIKATTEENA EI SALLITA KIRKASSÄVYISIÄ TAI KIILTÄVIÄ KATEMATERIAALEJA.
- KAAVA-ALUEELLA SUOSITELLAAN NOUDATTETTAVAKSI METSÄTALouden KEHITTÄMISKESKUS TAPION RANTAMETSÄIEN METSÄNHOITO-OHJEITA.
- M -ALUEILLE SAA RAKENTAA SÄHKÖNJAKELUN VAATIMAT SÄHKÖJOHDOT SEKÄ MUUNTAMOT MYÖS MUUALLE KUIN KAAVASSA MERKITYILLE PAIKOILLE.
- HULEVESIEN VIIVYTYYS TULEE SUUNNITELLA OSANA PIHA- JA TIESUUNNITELUJA. HULEVESIÄ TULEE VIIVYTTÄÄ JA JOHTAA MAANVARAISILLE ALUEELLE SITEN, ETTEIVÄT NE PÄASE SUORAAN VESISTÖÖN. HULEVESIEN MÄÄRÄÄ VÄHENNETÄÄN MINIMOIMALLA VETTÄ LÄPÄISEMÄTTÖMIEN PINTOJEN MÄÄRÄ.